



8配置図

(1) 軽井沢発地市庭 全体

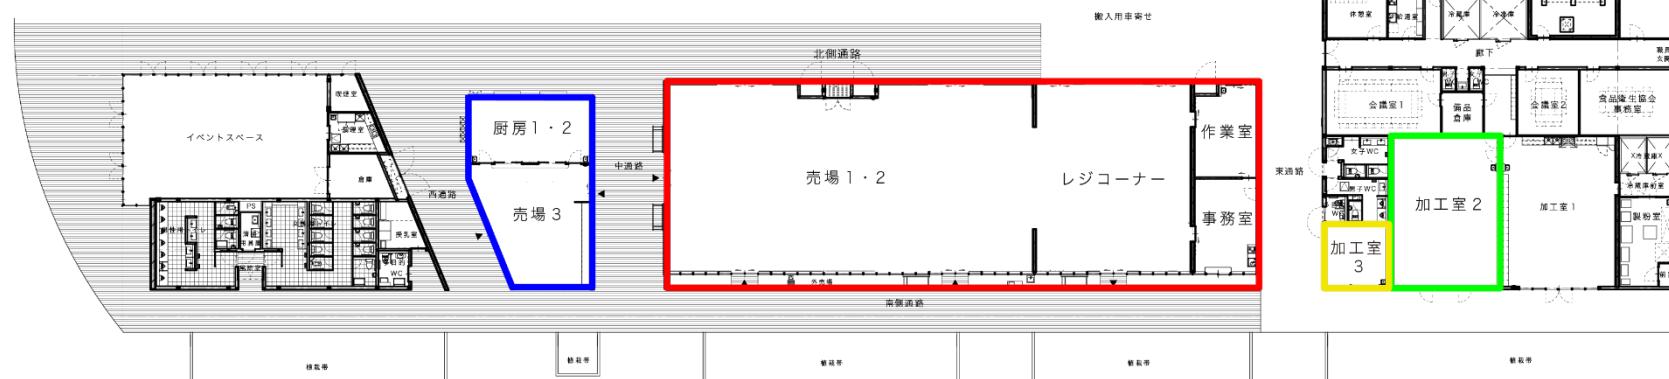

(2) 飲食提供施設

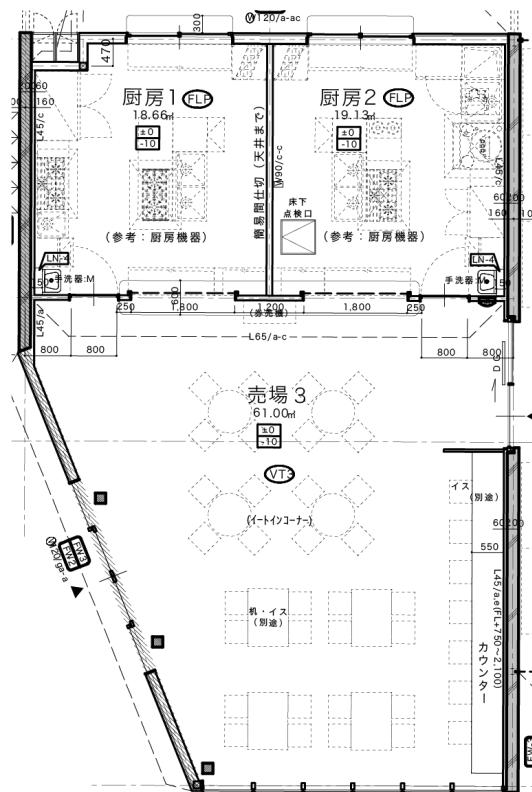

※厨房1・2の間に簡易間仕切はありません